


Übersichtsplan Forchheim Maßstab 1:5000

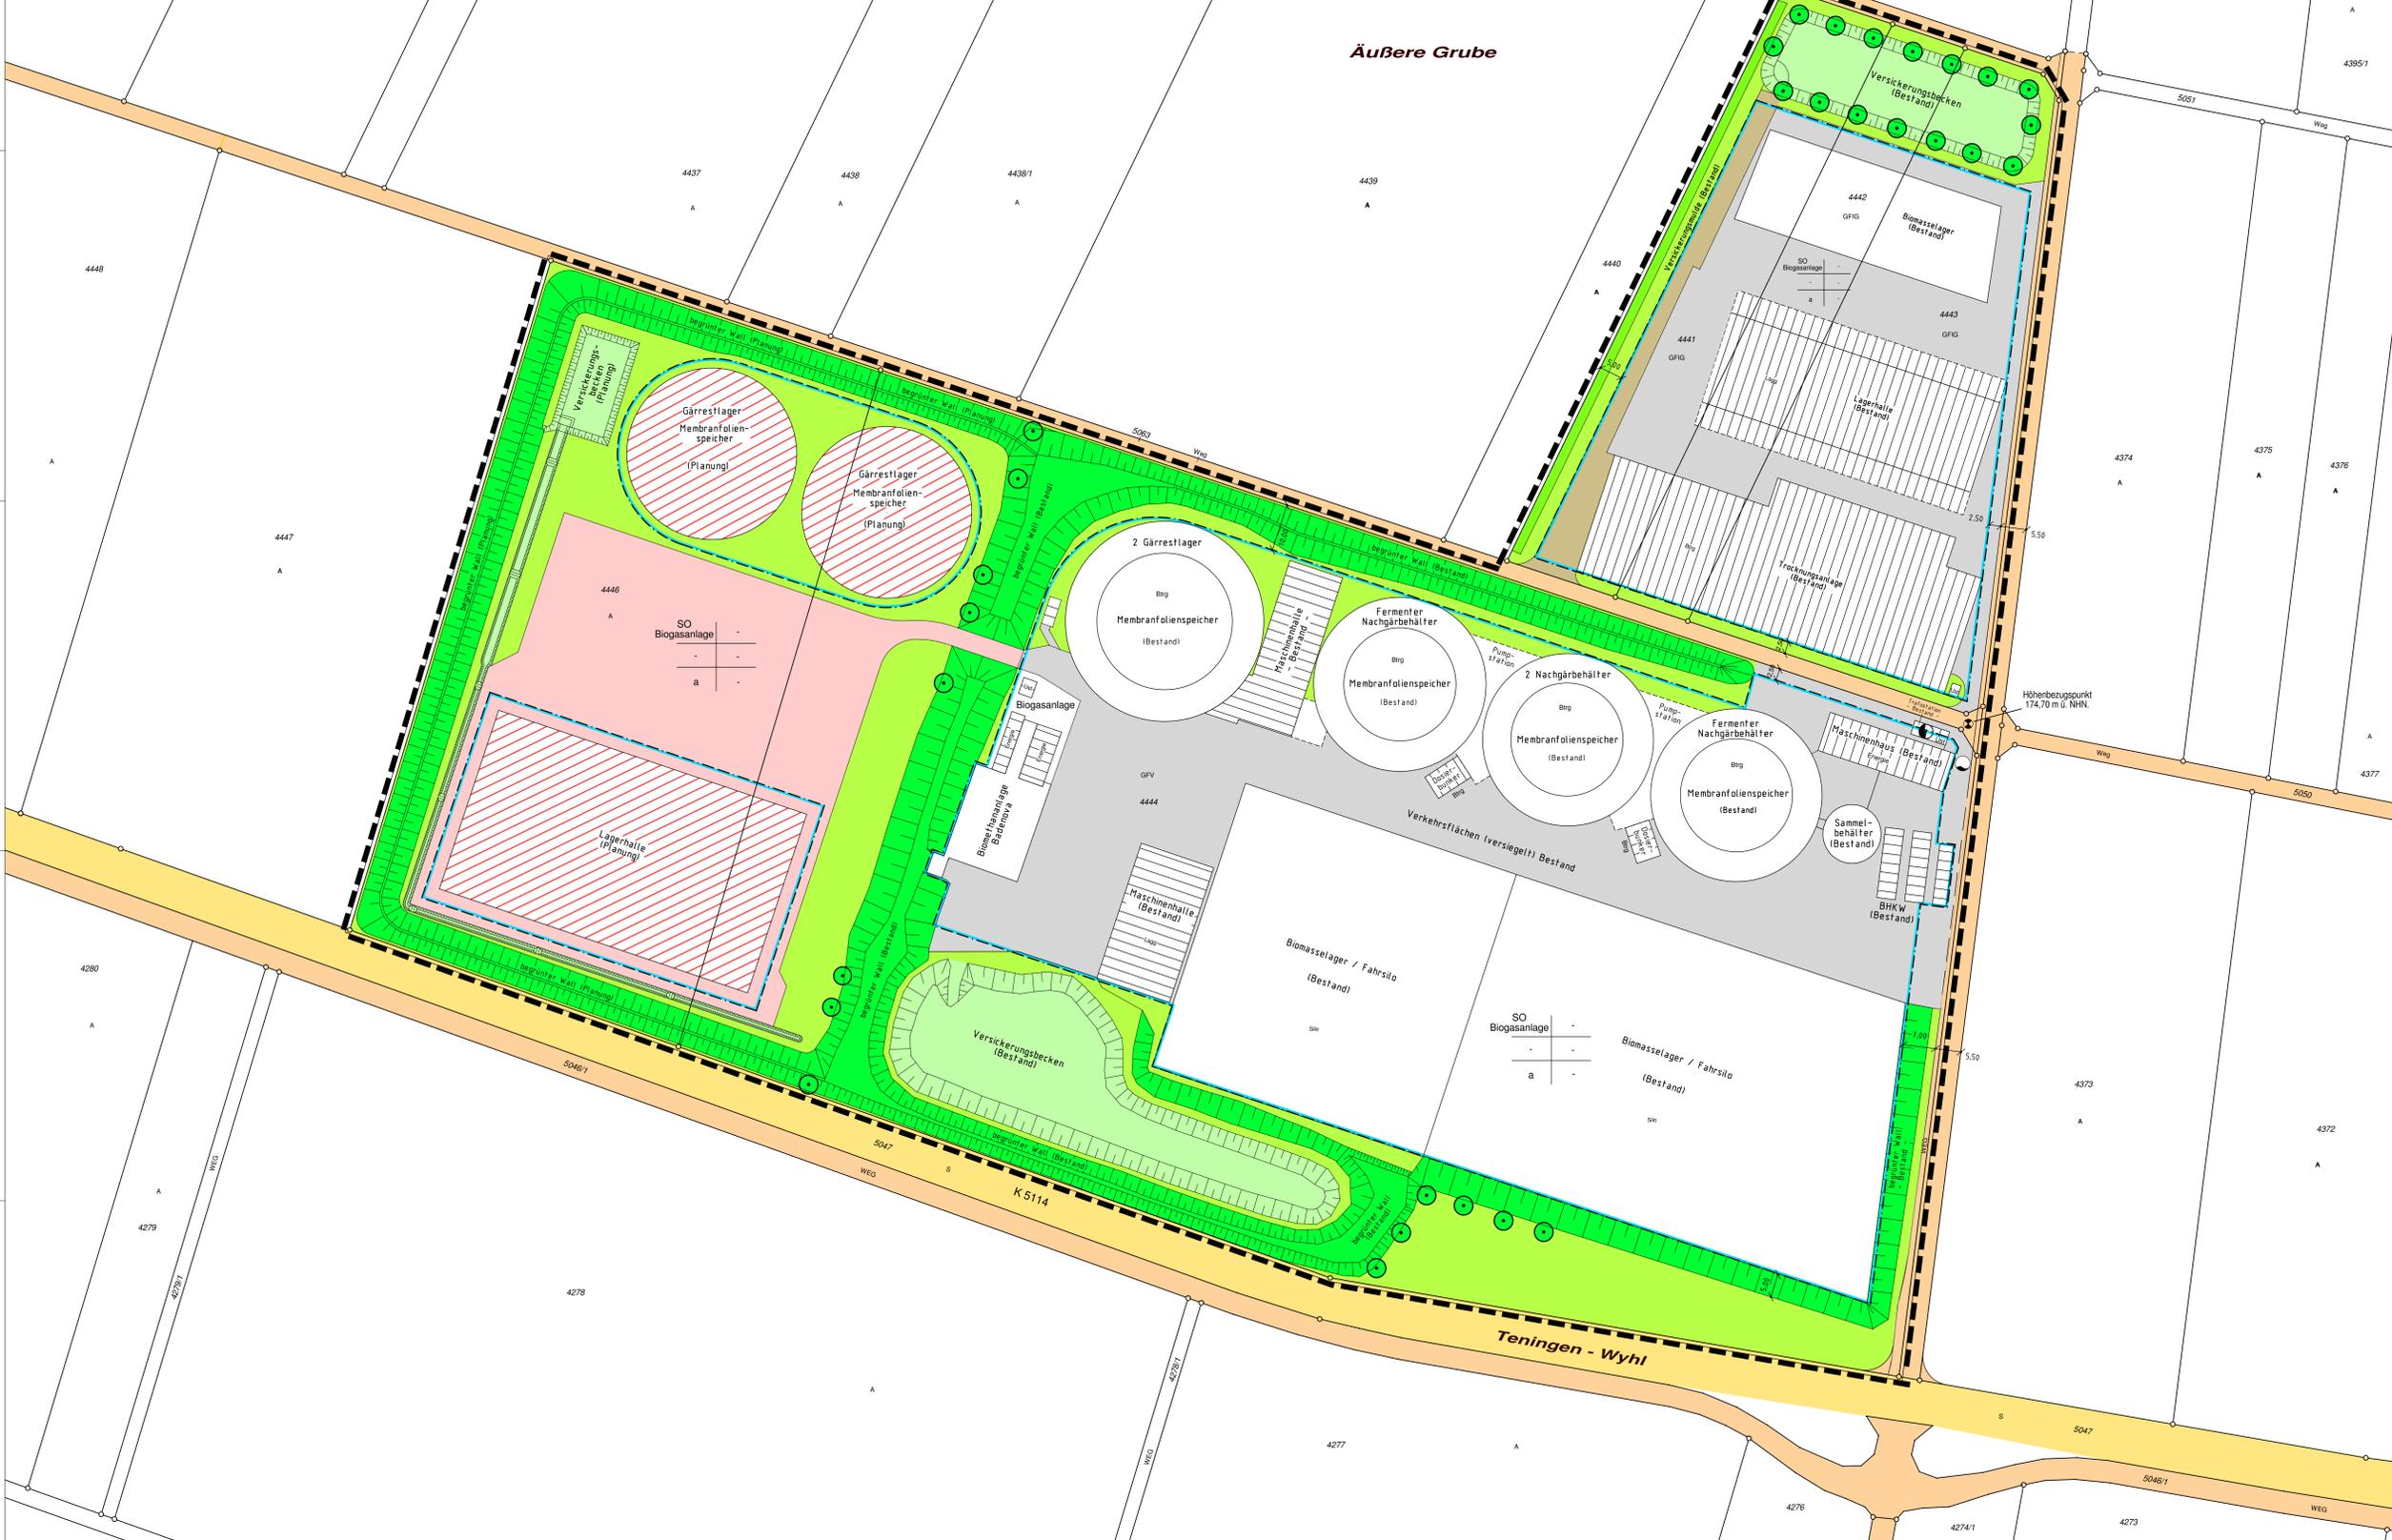

Bebauungsplan Sondergebiet "Biogasanlage" Neufassung und Erweiterung

Hinsichtlich der Ausgleichsmaßnahmen wird auf den Grünordnungsplan verwiesen

Zeichenerklärung

Nutzungsschablone:

Art des Baugebietes	Zahl der Vollgeschosse	Grundflächenzahl (GRZ)	Geschäftszahl (GFZ)	Bauweise	Dachneigung (GN)
bestehende Gebäude					
geplante Gebäude					
bestehende Grundstücksgrenze					
abweichende Bauweise					
Baugrenze					

Hinweise: Allgemein	Landschaft
bestehende Gebäude	Erhaltung von Bäumen
geplante Gebäude	private Grünflächen
bestehende Grundstücksgrenze	Biogarten Wall (siehe Grünordnungsplan)
abweichende Bauweise	Grünflächen (siehe Grünordnungsplan)
Baugrenze	Versickerungsbecken / Gräben

Verkehrsfächen	sonstige Planzeichen
Verkehrsfäche: Kreisstraße	Grenze dummeriger Geltungsbereich des Bebauungsplanes
Verkehrsfäche: landwirtschaftl. Weg	Trafikstation
Verkehrsfäche: versiegelt, Bestand	Brunnen
Verkehrsfäche: Schotter, Planung	Höhenbezugspunkt
unversiegelte, befestigte Flächen Planung (siehe Grünordnungsplan)	

Gemeinde Forchheim Fassung
 Bebauungsplan Sondergebiet "Biogasanlage" Anlage
 Neufassung und Erweiterung Blatt

Aufgestellt
 Nach §2 Abs.1 BauGB durch Beschluss des Gemeinderates vom 18.06.2020
 ortsübliche Bekanntmachung den am

Bürgerbeteiligung
 Nach §3 Abs.1 BauGB am

Öffentlich Ausgelegen
 Nach §3 Abs.2 BauGB vom
 ortsübliche Bekanntmachung den bis am

Übereinstimmung
 Es wird bestätigt, daß der Inhalt dieses Planes sowie die textlichen Festsetzungen unter Beachtung des vorstehenden Verfahrens mit den hierzu ergangenen Beschlüssen des Gemeinderates übereinstimmt.
 Ausgefertigt, den Der Bürgermeister

Als Satzung beschlossen
 Nach §10 BauGB in Verbindung mit §4 Abs.1 GO den am
 Der Bürgermeister

Rechtskräftig
 Nach §10 Abs.3 BauGB durch ortsübliche Bekanntmachung den am
 Der Bürgermeister

Version 1.0 vom 18.06.2020 M = 1:500